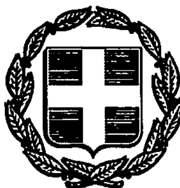


ΕΦΗΜΕΡΙΣ ΤΗΣ ΚΥΒΕΡΝΗΣΕΩΣ

ΤΗΣ ΕΛΛΗΝΙΚΗΣ ΔΗΜΟΚΡΑΤΙΑΣ

ΤΕΥΧΟΣ ΤΕΤΑΡΤΟ Αρ. Φύλλου 984

18 Αυγούστου 1993

ΠΕΡΙΕΧΟΜΕΝΑ

ΑΠΑΛΛΟΤΡΙΩΣΕΙΣ

ΑΠΟΦΑΣΕΙΣ

ΑΠΑΛΛΟΤΡΙΩΣΕΙΣ

ΑΠΟΦΑΣΕΙΣ

Αριθ. οικ. 1650 (1)

Καθορισμός των ορίων του αιγιαλού και δημιουργία ζώνης παραλίας στη θέση «Αγ. Θεοδότη» Ν. Ίου Ν. Κυκλάδων.

Ο ΝΟΜΑΡΧΗΣ ΚΥΚΛΑΔΩΝ

Έχοντας υπόψη:

1. Τις διατάξεις των άρθ. 1 μέχρι και 7 του Α.Ν. 2344/1940 «περί αιγιαλού και παραλίας», όπως τροποποιήθηκαν και συμπληρώθηκαν με τις διατάξεις: α) του άρθρου 13 του Ν. 1078/80 και β) του άρθρου 23 του Ν. 1337/83.

2. Τις διατάξεις του άρθρου 1 της παρ. 1 του Ν. 3200/55 (ΦΕΚ 97/Α/1955) «περί διοικητικής αποκεντρώσεως» σε συνδυασμό με τις διατάξεις του από 28.6.55 Β. Δ/τος «περί εξαιρέσεως από της κατά άρθ. 1 παρ. 1 του Ν. 3200/55 αρμοδιότητας των Νομαρχών, αντικειμένων τινων αρμοδιότητος του Υπ. Οικονομικών» του Β.Δ. 704/70 και του άρθρου 1 παρ. 5 του Π.Δ. 71/25.2.84, σχετικά με τη μεταβίβαση αρμοδιοτήτων του Υπουργού Οικονομικών στου Νομάρχες και στις Περιφερειακές Αρχές διανομαρχιακού επιπέδου.

3. Τις διατάξεις της παρ. 9 του άρθρ. 1 του κεφαλαίου Β' της Ο.208/181/26.4.82 (ΦΕΚ 214/26.4.82 τεύχος Β') κοινής απόφασης των Υπουργών Προεδρίας Κυβερνήσεως και Οικονομικών «Αναμόρφωση Συλλογικών Οργάνων Γνωμοδοτικής και Αποφασιστικής αρμοδιότητας του Υπ. Οικονομικών».

4. Την από 5.11.91 έκθεση της «Επιτροπής καθορισμού των ορίων του αιγιαλού και παραλίας και θέσεων αμμοληψίας» που καθόρισε τα όρια του αιγιαλού και της παραλίας στην περιοχή «Αγ. Θεοδότη» Ν. Ίου και το από Μάϊο 1991 με κλίμακα 1:500 τοπογραφικό διάγραμμα του Ηρακλή Καπόπουλου Τοπ. Μηχανικού που θεωρήθηκε την 5.11.91 και συνοδεύει την έκθεση της προαναφερομένης Επιτροπής.

5. Τη σύμφωνη γνώμη του Γεν. Επιτελείου Ναυτικού, που διατυπώθηκε στο 5445/479/5.8.92 έγγραφό του, αποφασίζουμε:

Επικυρώνουμε την από 5.11.1991 έκθεση της Επιτροπής καθορισμού των ορίων του αιγιαλού και παραλίας και θέσεων αμμοληψίας, καθώς και το από Μάϊο 1991 τοπογραφικό διάγραμμα, που τη συνοδεύει, το οποίο συντάχθηκε από τον Ηρακλή Καπόπουλο μηχανικό, με κλίμακα 1: 500 και θεωρήθηκε την 5.11.91 επί του οποίου η πιο πάνω Επιτροπή, με κόκκινη γραμμή καθόρισε τα όρια του αιγιαλού στη θέση «Αγ. Θεοδότη» Ν. Ίου και με κίτρινη γραμμή τα όρια της παραλίας στην ίδια θέση.

Η παρούσα απόφαση μαζί με την έκθεση και το διάγραμμα, που προαναφέραμε, να δημοσιευθούν στην Εφημερίδα της Κυβερνήσεως.

Ερμούπολη, 28 Ιουλίου 1993

Η Νομάρχης

ΚΑΤΕΡΙΝΑ ΓΙΑΒΑΣΗ

ΕΚΘΕΣΙΣ ΕΠΙΤΡΟΠΗΣ ΚΑΘΟΡΙΣΜΟΥ
ΤΩΝ ΟΡΙΩΝ ΤΟΥ ΑΙΓΙΑΛΟΥ

Δια τον καθορισμό των ορίων του αιγιαλού εις την περιοχή «Αγ. Θεοδότη» της νήσου Ίου, κοινότητας Ίου, Νομού Κυκλάδων.

Εν Ίο την 5.11.91 οι υπογεγραμμένοι:

1. Στέλιος Σέζενιας Αναπλ. Προϊστάμενος Κτηματικής Υπηρεσίας Ν. Κυκλάδων ως Πρόεδρος, επειδή το τακτικό μέλος κωλύετο να συμμετάσχει στη συνεδρίαση της επιτροπής.

2. Αποστόλης Σαββόπουλος, Προϊστάμενος Γραφείου Μηχανικού Θήρας, ως Μέλος.

3. Σταύρος Σταυριανίδης, Λιμενάρχης Θήρας ως Μέλος αποτελούντες την επιτροπή καθορισμού των ορίων του αι-

γιαλού δυνάμει του αριθ. 100 του Π.Δ. 284/88 και της από 30 Οκτωβρίου 1992 εντολής του Προέδρου αυτής μετέβημεν επί τόπου εις την προαναφερόμενη περιοχή την 5.11.91.

Λαβόντες υπ' όψιν

1. Την από 26.6.1991 αίτηση της Κοινότητας 'Ιου δια της οποίας ζητείται ο καθορισμός των ορίων του αιγιαλού εις την ανωτέρω περιοχήν.

2. Το υπό του Ηρακλή Καπόπουλου, Τοπογράφου μηχανικού, συνταχθέν τον Μάϊο του 1991 τοπογραφικό και υψομετρικό διάγραμμα σε μια (1) πινακίδα σε κλίμακα 1:500 ελεγμένο για την ακρίβεια της αποτύπωσης υπό του Σαββοπούλου Απόστολου την 5.11.1991 και θεωρηθέν από τον ίδιο την 3.11.91 ως το άρθ. 20 Ν719/77 ορίζει.

3. Τις διατάξεις του ΑΝ 2344/40 όπως αυτός τροποποιήθηκε ως και την προς τούτον σχετική Δικαστηριακή και Διοικητική Νομολογία.

4. Την εκ της επιτοπίου μεταβάσεως σχηματισθείσαν αντίληψη περί του πλάτους της βρεχομένης ζώνης της ξηράς και λοιπών συναφών στοιχείων όπως:

α. Την μορφολογία της περιοχής η οποία είναι κυρίως πεδινή με μικρές κλίσεις του εδάφους, την μη ύπαρξη παλαιού αιγιαλού την ανυπαρξία ενδείξεων μεταβολής του αιγιαλού.

β. Την κατάσταση της ακτής η οποία κυρίως είναι αμμώδης.

γ. Την κατάσταση του θαλάσσιου χώρου (ανάπτυγμα πελάγους).

δ. Τα θαλάσσια ρεύματα και τις επικρατούσες καιρικές συνθήκες με κύριο χαρακτηριστικό τους βόρειους ανέμους.

ε. Τον προηγούμενο καθορισμό του αιγιαλού της περιοχής «Μυλοποτας» και τη σημερινή ανάπτυξη της παραπάνω περιοχής,

Αποφασίζει

1. Καθορίζει επί του ως άνω τοπογραφικού διαγράμματος:

α. Την οριογραμμή του αιγιαλού δια ερυθράς συνεχούς πολυγωνικής γραμμής 1, 2, 3, 4, 5, ... 8, 9, 10 της οποίας οι κορυφές εξασφαλίζονται ως παρακάτω:

Αποστάσεις:	1-2 = 81.57	6-7 = 66.10
	2-3 = 46.21	7-8 = 75.92
	3-4 = 100.58	8-9 = 23.33
	4-5 = 171.09	9-10 = 66.01
	5-6 = 147.40	

– Αποστάσεις κορυφών πολυγωνικής αιγιαλού από σταθερά σημεία υλοποιημένα στο έδαφος με κολωνάκια οπλισμένου σκυροδέματος Φ 12.

1 από Κ1 = 15.40 Κ2 = 6.50	2=Σ4 από Κ1=66.48 Σ3 = 146.59	3 από Σ4=46.21 Σ3 = 100.58
4 = Σ3 από Σ2=171.09 Σ4 = 146.59	5=Σ2 από Σ3=171.09 Σ1 = 147.40	6=Σ1 από Σ2=147.40 Σ1 = 67.24
7 από Σ1=66.10 Σ1 = 32.16	8 από Σ1 = 141.969 (γων. μάντρας) Σ1 = 86.80	από 7=80,66 Σ1 = 98.85
10 από 9 = 66.10 Σ1 = 161.22		

Β) Την οριογραμμή της παραλίας με συνεχή κίτρινη πολυγωνική γραμμή Π1, Π2, π3, ... Π8, Π9, Π10 επειδή δεν πληρούνται οι σκοποί της παραγράφου 1 του άρθρου 7 του Α.Ν. 2344/40.

Η πολυγωνική της παραλίας τοποθετείται παράλληλα της πολυγωνικής του αιγιαλού σε απόσταση 10 μέτρων.

Οι αποστάσεις μεταξύ των κορυφών της πολυγωνικής της παραλίας είναι:

Π1-Π2 = 82.05	Π6-Π7 = 66.50
Π2-Π3 = 50.15	Π7-Π8 = 86.45
Π3-Π4 = 100.80	Π8-Π9 = 29.15
Π4-Π5 = 173.10	Π9-Π10 = 64.20
Π5-Π6 = 149.90	


– Αποστάσεις κορυφών πολυγωνικής παραλίας από σταθερά σημεία του εδάφους:


Π1 από Κ1 = 18.75 Κ2 = 15.60	Π2 από Κ1 = 67.10 Σ4 = 10.00	Π3 από Σ4 = 48.45 Σ3 = 101.25
Π4 από Σ3 = 10.80 Σ4 = 147.55	Π5 από Σ2 = 10.00 Σ1 = 150.00	Π6 από Σ1 = 10.00 Σ1 = 64.65
Π7 από Σ1 = 66.00 Σ1 = 22.25	Π8 από Σ1 = 152.25 Σ1 = 93.20	Π9 από 7 = 89,50 Σ1 = 105.20
Π10 από 9 = 66.93 Σ1 = 164.10		


2. Αποφαίνεται ότι δεν υφίσταται παλαιός αιγιαλός στην περιοχή.

3. Το τοπογραφικό διάγραμμα είναι εντεταγμένο στο κρατικό δίκτυο. Οι συντ/νες των κορυφών της πολυγωνικής του αιγιαλού, καθώς και των σταθερών σημείων που κατασκευάστηκαν και αναγράφονται επί του διαγράμματος αναφέρονται σε φύλλο χάρτη με αρχή συντεταγμένων ΦΟ = 36 45, ΛΟ = +1 45.
ATUM Αθηνών. Ελλειψοειδές BESSEL. Προβολή ΗΑΤΤ.

Η ΕΠΙΤΡΟΠΗ
Ο ΠΡΟΕΔΡΟΣ τ.υ.
ΣΤΕΛΙΟΣ ΣΕΤΙΕΝΙΑΣ
ΤΑ ΜΕΛΗ τ.υ.
1) ΑΠΟΣΤ. ΣΑΒΒΟΠΟΥΛΟΣ Πολ. Μηχ/κός
2) ΣΤΑΥΡ. ΣΤΑΥΡΙΑΝΙΔΗΣ Ανθ/ρχος Λ.Σ.

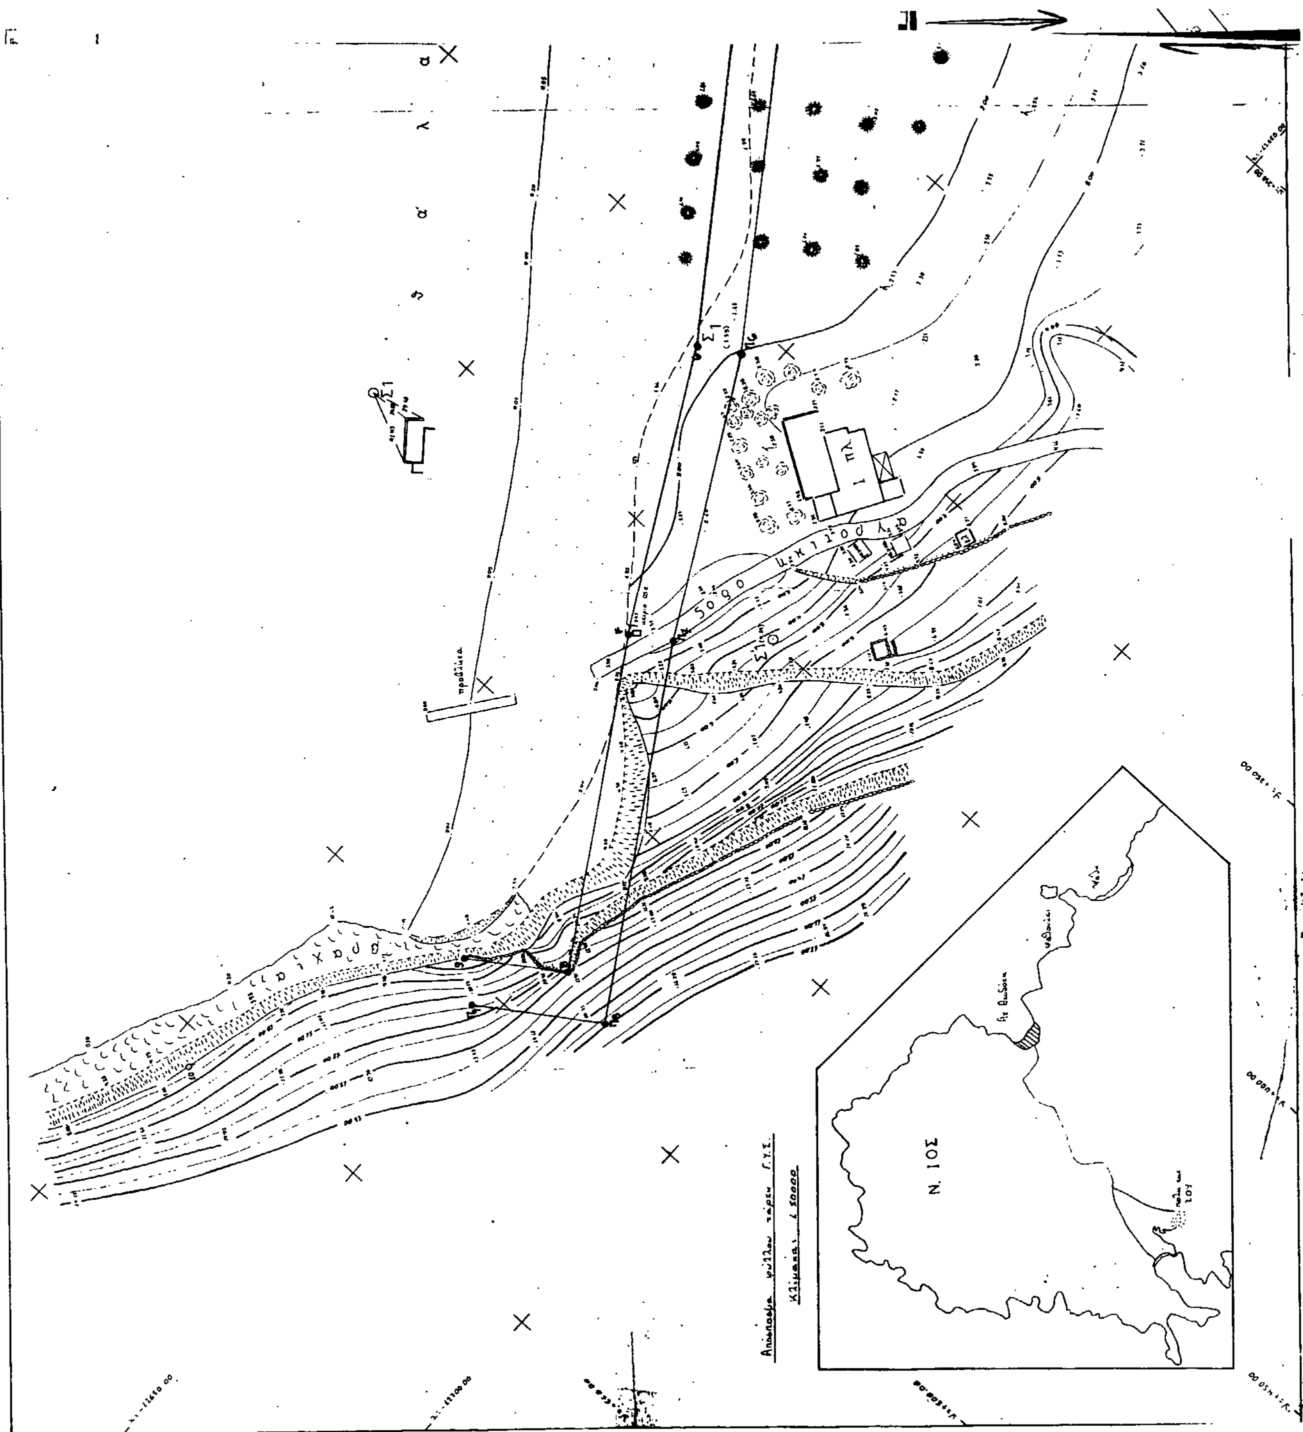
Απόσπασμα φύλλου χάρτη Γ.Υ.Σ.
Κλίμακα 1:50000
Ν. ΙΟΣ
οδος αγροτική

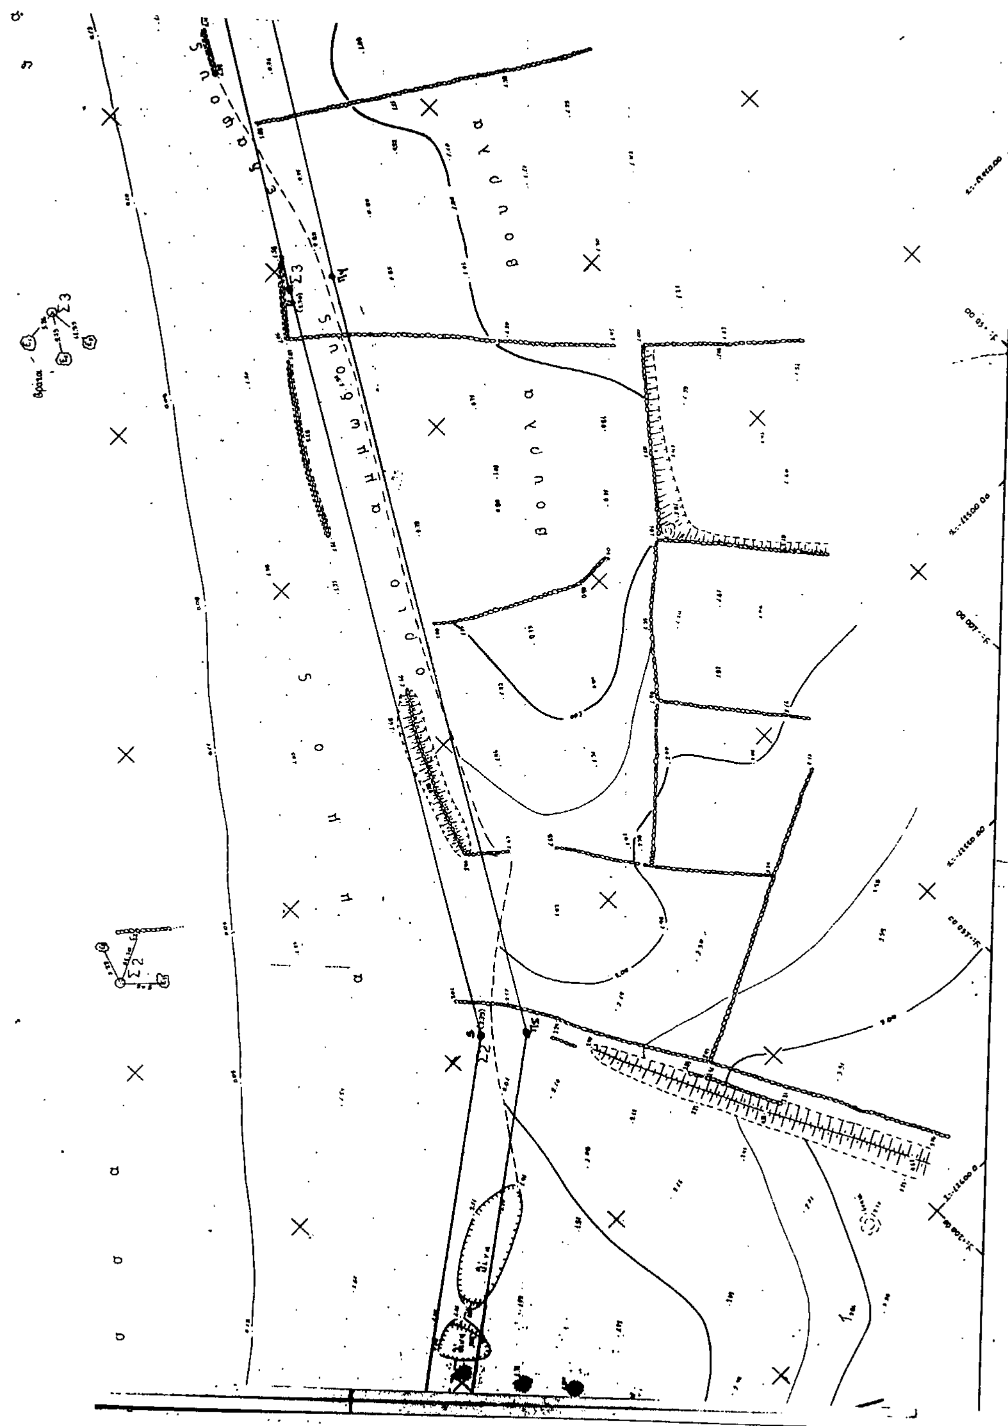

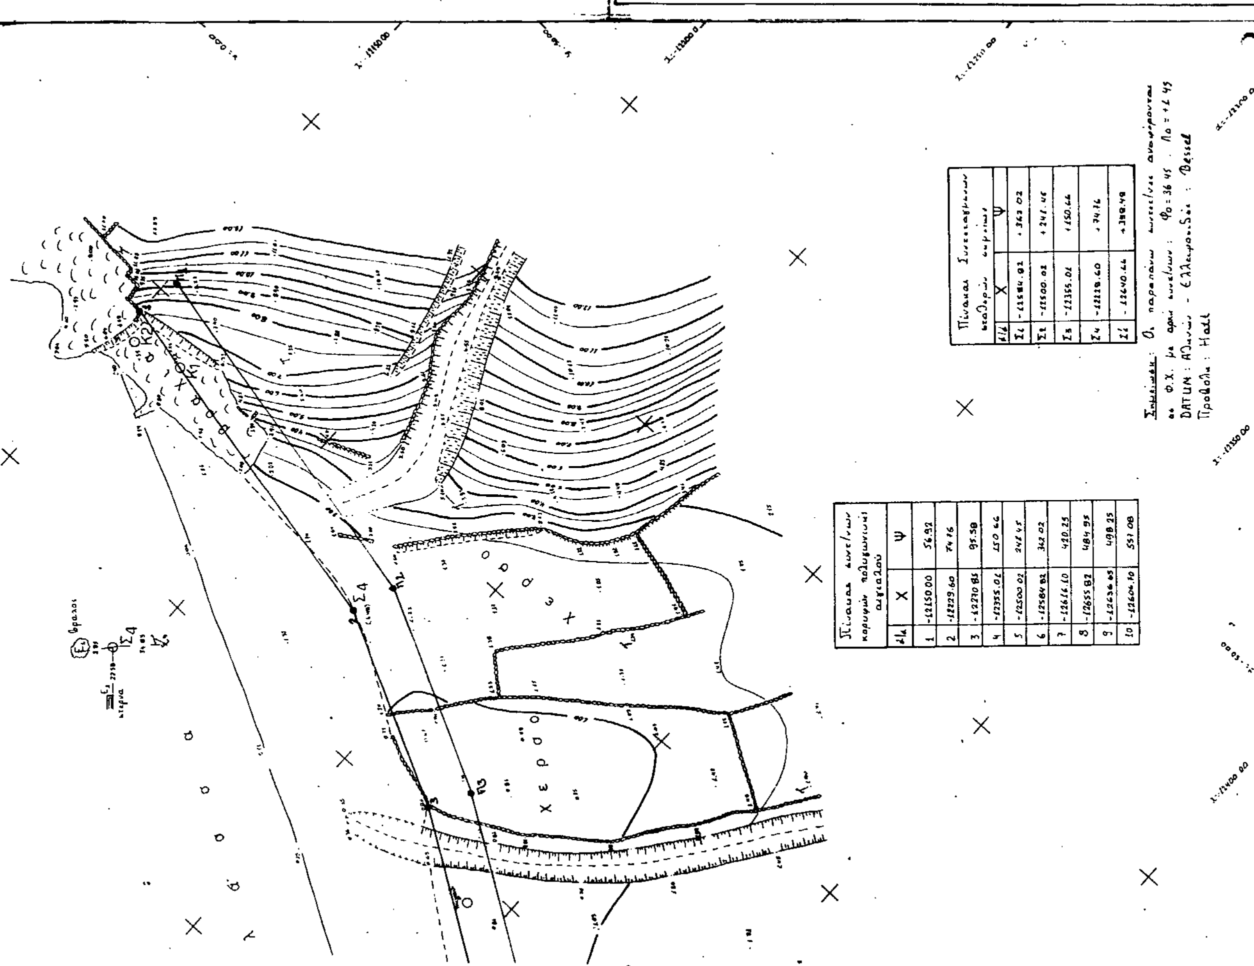

Πίνακας συντ/νων κορυφών πολυγωνικής αιγιαλού		
α/α	X	Ψ
1	-12150.00	56.92
2	-12229.60	74.76
3	-12270.85	95.58
4	-12355.01	150.66
5	-12500.02	241.45
6	-12584.82	362.02
7	-12616.10	420.25
8	-12655.82	484.95
9	-12636.65	498.25
10	-12604.70	551.08

Πίνακας Συντεταγμένων σταθερών σημείων		
α/α	X	Ψ
Σ1	-12584.82	+362.02
Σ2	-12500.02	+241.45
Σ3	-12355.01	+150.66
Σ4	-12229.60	+74.76
Σ1'	-12640.44	+388.49

Σημείωση: Οι παραπάνω συντεταγμένες αναφέρονται σε Φ.Χ. με αρχή συντεταγμένων: Φο = 36 45 . Λο = +2 45

Αριθ. οικ. 1586 (2)

Καθορισμός των ορίων του αιγιαλού και δημιουργία ζώνης παραλίας στη θέση «Καληδονύχι» Ν. Κέας Ν. Κυκλάδων.

Ο ΝΟΜΑΡΧΗΣ ΚΥΚΛΑΔΩΝ

Έχοντας υπόψη:

1. Τις διατάξεις των άρθ. 1 μέχρι και 7 του Α.Ν. 2344/1940 «περί αιγιαλού και παραλίας», όπως τροποποιήθηκαν και συμπληρώθηκαν με τις διατάξεις: α) του άρθρου 13 του Ν. 1078/80 και β) του άρθρου 23 του Ν. 1337/83.

2. Τις διατάξεις του άρθρου 1 της παρ. 1 του Ν. 3200/55 (ΦΕΚ 97/Α/1955) «περί διοικητικής αποκεντρώσεως» σε συνδυασμό με τις διατάξεις του από 28.6.55 Β. Δ/τος «περί εξαιρέσεως από της κατά άρθ. 1 παρ. 1 του Ν. 3200/55 αρμοδιότητας των Νομαρχών, αντικειμένων τινων αρμοδιότητος του Υπ. Οικονομικών» του Β.Δ. 704/70 και του άρθρου 1 παρ. 5 του Π.Δ. 71/25.2.84, σχετικά με τη μεταβίβαση αρμοδιοτήτων του Υπουργού Οικονομικών στου Νομάρχες και στις Περιφερειακές Αρχές διανομαρχιακού επιπέδου.

3. Τις διατάξεις της παρ. 9 του άρθρ. 1 του κεφαλαίου Β' της Ο.208/181/26.4.82 (ΦΕΚ 214/26.4.82 τεύχος Β') κοινής απόφασης των Υπουργών Προεδρίας Κυβερνήσεως και Οικονομικών «Αναμόρφωση Συλλογικών Οργάνων Γνωμοδοτικής και Αποφασιστικής αρμοδιότητας του Υπ. Οικονομικών».

4. Την από 29.1.93 έκθεση της «Επιτροπής καθορισμού των ορίων του αιγιαλού και παραλίας και θέσεων αμμοληψίας» που καθόρισε τα όρια του αιγιαλού και της παραλίας στην περιοχή «Καληδονύχι» Ν. Κέας και το από Ιανουάριο 1993 με κλίμακα 1:500 τοπογραφικό διάγραμμα του Γεωργίου Κατσίκα Πολ. Μηχανικού που θεωρήθηκε την 28.1.93 και συνοδεύει την έκθεση της προαναφερομένης Επιτροπής.

5. Τη σύμφωνη γνώμη του Γεν. Επιτελείου Ναυτικού, που διατυπώθηκε στο 544.5/372/28.5.93 έγγραφό του, αποφασίζουμε:

Επικυρώνουμε την από 29.1.1993 έκθεση της Επιτροπής καθορισμού των ορίων του αιγιαλού και παραλίας και θέσεων αμμοληψίας, καθώς και το από Ιανουάριο 1993 τοπγραφικό διάγραμμα, που τη συνοδεύει, το οποίο συντάχθηκε από τον Γεώργιο Κατσίκα Πολ. Μηχανικό, με κλίμακα 1: 500 και θεωρήθηκε την 28.1.1993 επί του οποίου η πιο πάνω Επιτροπή, με κόκκινη γραμμή καθόρισε τα όρια του αιγιαλού στη θέση «Καληδονύχι» Ν. Κέας και με κίτρινη γραμμή τα όρια της παραλίας στην ίδια θέση.

2. Η παρούσα απόφαση μαζί με την έκθεση και το διάγραμμα, που προαναφέραμε, να δημοσιευθούν στην Εφημερίδα της Κυβερνήσεως.

Ερμούπολη, 28 Ιουλίου 1993

Η Νομάρχης

ΚΑΤΕΡΙΝΗ ΓΙΑΒΑΣΗ

ΕΚΘΕΣΗ ΕΠΙΤΡΟΠΗΣ ΚΑΘΟΡΙΣΜΟΥ ΟΡΙΩΝ ΑΙΓΙΑΛΟΥ (αριθ. 100 – Π.Δ. 284/88)

Για τον καθορισμό για πρώτη φορά των ορίων του αιγιαλού στη θέση «ΚΑΛΗΔΟΝΥΧΙ» νήσου Κέας, Νομού Κυκλάδων, προ ιδιοκτησίας «ΠΑΝΑΓΙΩΤΗ ΜΠΑΡΖΟΥΚΑ».

Στην Κέα σήμερα Παρασκευή 29.1.93 και ώρα 11.30' οι υπογεγραμμένοι:

1. Στ. Σεζένιας, προϊστάμενος Κτηματικής Υπηρεσίας Ν. Κυκλάδων.

2. Δημήτριος Καράμπαλης, Πολιτικός Μηχανικός Δ.Τ.Υ. Ν. Κυκλάδων, σαν μέλος, νόμιμος αναπληρωτής του προϊσταμένου της Δ/νσης Τεχνικών Υπηρεσιών του Ν. Κυκλάδων, που εκωλύετο και

3. Κωνσταντίνος Πετρίδης Λιμενοσταθμάρχης Κέας, νόμιμος αναπληρωτής Λιμενάρχη Λαυρίου που εκωλύετο, σαν μέλος που αποτελούμε την επιτροπή καθορισμού των ορίων αιγιαλού σύμφωνα με το άρθρο 100 Π.Δ. 284/88 και με την υπ' αριθ. τηλεφωνικά εντολή του Προέδρου της παρευρεθεί επί τόπου στην προαναφερομένη περιοχή έχοντας υπ' όψη:

1. Την από 22.1.93 αίτηση του Παναγιώτη Μπαρζούκα ιδιοκτήτη του αγροτεμαχίου, με την οποία ζητά τον καθορισμό των ορίων του αιγιαλού στην πιο πάνω περιοχή.

2. Το διάγραμμα υψομετρικής οριζοντιογραφίας της περιοχής που συντάχθηκε από τον Πολιτικό Μηχανικό Τ.Ε. Κατσίκα Γεώργιο σε κλίμακα 1: 500 του Ιανουαρίου του 1993 και ελέχθηκε για την ακρίβεια της αποτύπωσης από τον Δημήτριο Καράμπαλη Πολιτικό Μηχανικό της Δ.Τ.Υ. Ν. Κυκλάδων στις 28.1.93 και που θεωρήθηκε από την Δ.Τ.Υ.Ν.Κ. στις 28.1.93 όπως ορίζει το άρθρο 20 του Ν. 719/77.

3. Τις διατάξεις του ΑΝ 2344/40, όπως αυτός τροποποιήθηκε, καθώς και τη σχετική με αυτόν Δικαστηριακή και Διοικτική Νομολογία.

4. Την αντίληψη που σχηματίσαμε από την επιτόπια μετάβαση όσον αφορά το πλάτος της βρεχόμενης ζώνης της ξηράς και τη μορφολογία του εδάφους της ζώνης που κυρίως αποτελείται από βραχώδεις εκτάσεις και την εμπειρία μας σαν επιτροπή

αποφασίζουμε:

1. Καθορίζεται πάνω στο πιο πάνω διάγραμμα υψομετρικής οριζοντιογραφίας

α. Η οριογραμμή του αιγιαλού με κόκκινη συνεχή πολυγωνική γραμμή Κ1, Κ2, Κ3, ... Κ17.

β. Η οριογραμμή της παραλίας με κίτρινη συνεχή πολυγωνική γραμμή Κ1', Κ2', ... Κ17'.

2. Αποφαίνεται ότι δεν υφίσταται παλαιός αιγιαλός.

3. Εξασφαλίσθηκαν όσες κορυφές της πολυγωνικής του αιγιαλού δεν συμπίπτουν με τα τοποθετημένα οροόσημα μόνιμης σήμανσης με αποστάσεις από δύο τουλάχιστον από αυτά και υπολογίσθηκαν οι καρτεσιανές συντεταγμένες τους στο σύστημα συντεταγμένων που χρησιμοποιήθηκε. (Εξαρτημένο από τριγωνομετρικά της Γ.Υ.Σ.).

4. Τίθεται ζώνη παραλίας πλάτους 10 μέτρων γιατί εξυπηρετούνται οι σκοποί του άρθρου 7, παρ. Δ του ΑΝ 2344/40 σε συνδιασμό με το Δ 3774/970/24.7.83 έγγραφο Υπ. Οικονομικών Δ/νση Δημ. Κτημάτων.

Στην ζώνη παραλίας δεν υπάρχουν και δεν εξαιρούνται κτίσματα.

Ο αιγιαλός και η παραλία καθορίζονται για πρώτη φορά.

Η ΕΠΙΤΡΟΠΗ


Ο ΠΡΟΕΔΡΟΣ

ΣΤ. ΣΕΖΕΝΙΑΣ


ΤΑ ΜΕΛΗ

1) ΔΗΜΗΤΡΙΟΣ ΚΑΡΑΜΠΑΛΗΣ Πολ. Μηχ/κός

2) ΚΩΝ/ΝΟΣ ΠΕΤΡΙΔΗΣ Λιμεν/ρχης Κέας

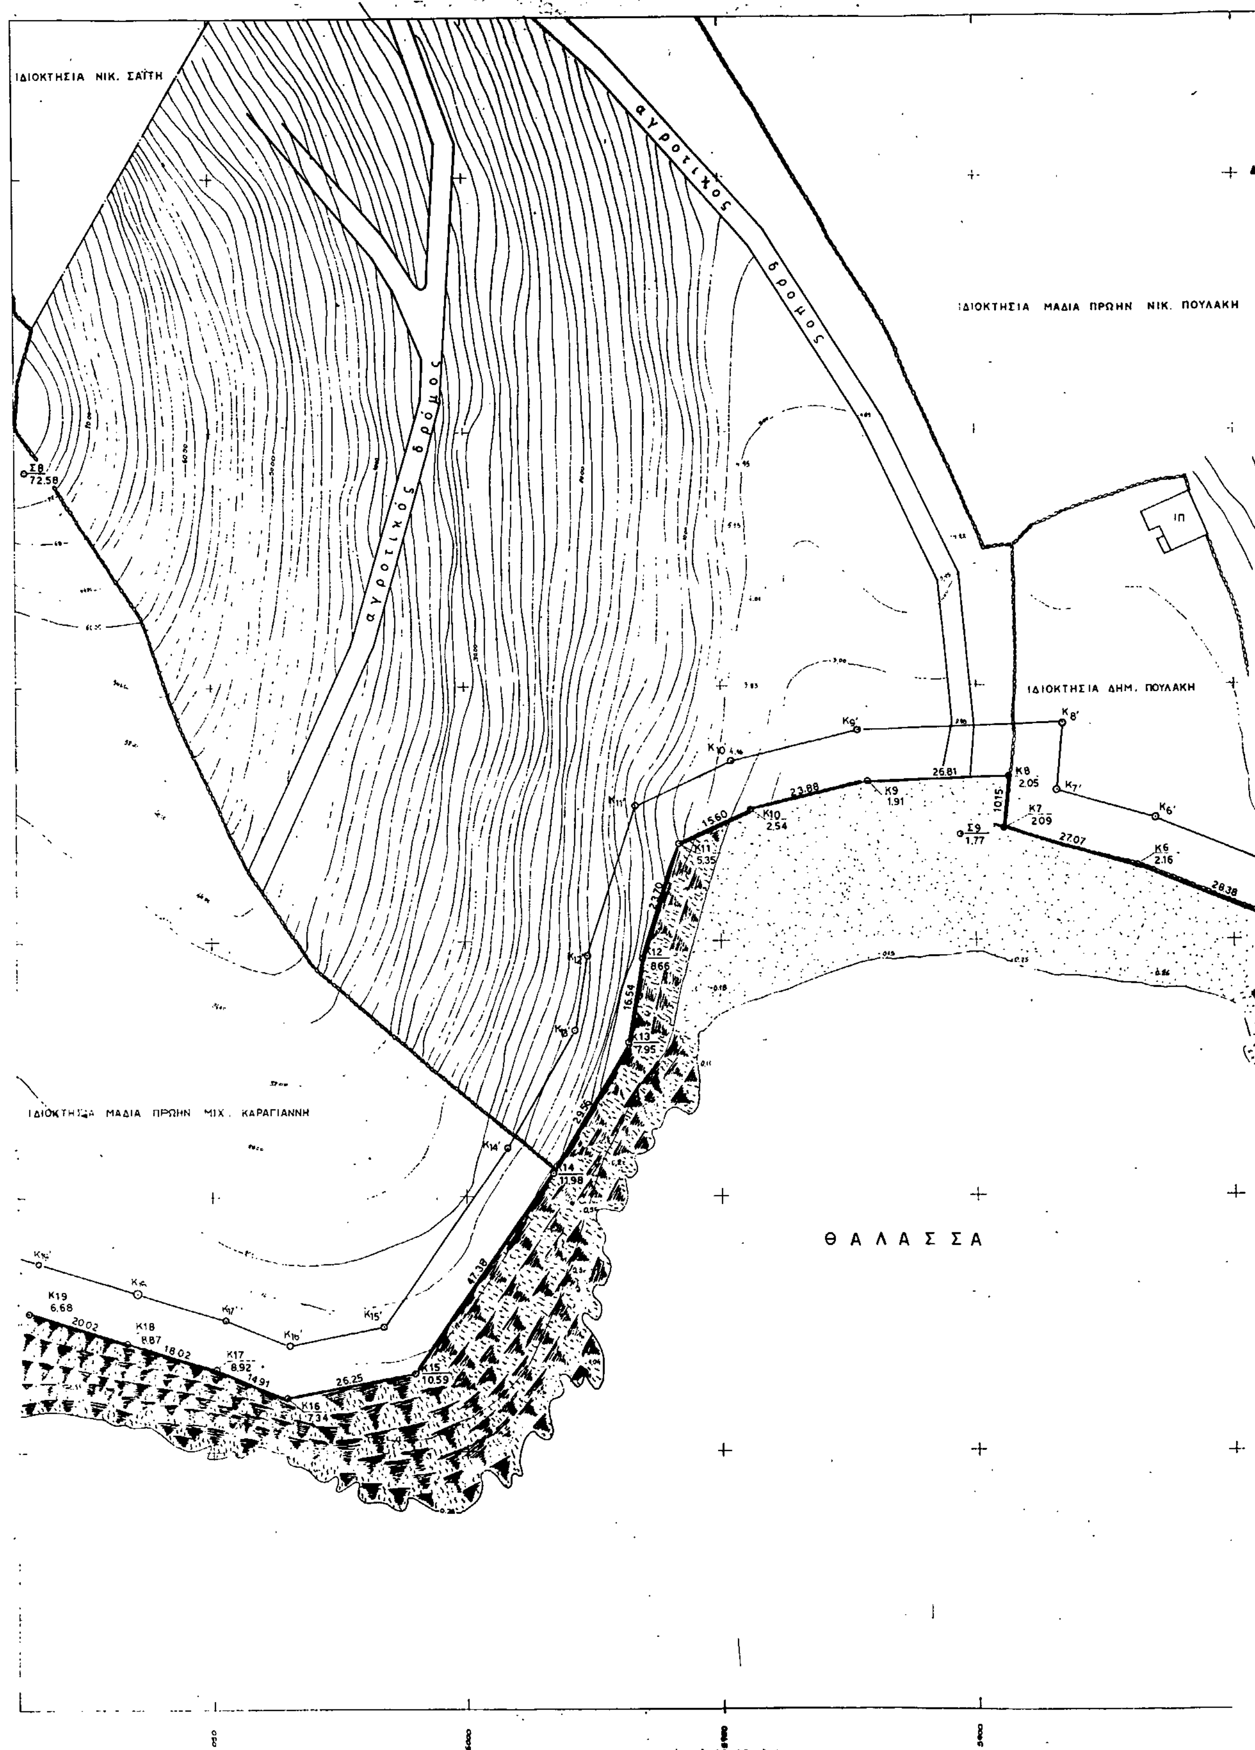

ΙΔΙΟΚΤΗΣΙΑ ΝΙΚ. ΣΑΪΤΗ
αγροτικός δρόμος
αγροτικός δρόμος
ΙΔΙΟΚΤΗΣΙΑ ΜΑΔΙΑ ΠΡΩΗΝ ΝΙΚ. ΠΟΥΛΑΚΗ
ΙΔΙΟΚΤΗΣΙΑ ΔΗΜ. ΠΟΥΛΑΚΗ
ΙΔΙΟΚΤΗΣΙΑ ΜΑΔΙΑ ΠΡΩΗΝ ΜΙΧ. ΚΑΡΑΓΙΑΝΝΗ
ΘΑΛΑΣΣΑ
Σ8 72.58
Σ9 1.77
K6 2.16
K7 2.09
K8 2.05
K9 1.91
K10 2.54
K11 5.35
K12 8.66
K13 7.95
K14 11.98
K15 10.59
K16 7.34
K17 8.92
K18 8.87
K19 6.68
26.81
23.88
15.60
10.15
27.07
28.38
22.70
16.54
29.56
47.38
26.25
14.91
18.02
20.02

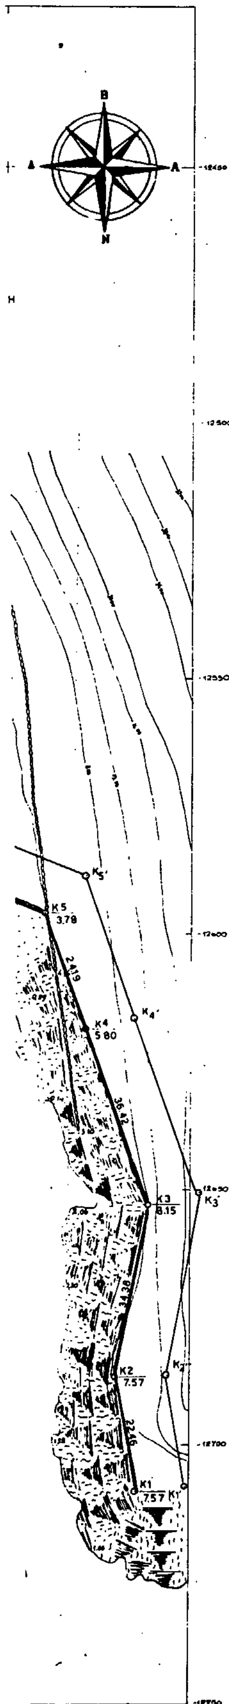

ΣΥΝΤΕΤΑΓΜΕΝΕΣ ΚΟΡΥΦΩΝ ΟΡΙΟΓΡΑΜΜΗΣ ΑΙΓΙΑΛΟΥ		
Α/Α ΚΟΡΥΦΗΣ	ΤΕΤΜΗΜΕΝΗ Χ	ΤΕΤΑΓΜΕΝΗ Υ
Κ 1	-5824.32	-12708.82
Κ 2	-5828.39	-12686.73
Κ 3	-5822.03	-12652.94
Κ 4	-5834.52	-12619.73
Κ 5	-5842.19	-12595.78
Κ 6	-5868.64	-12585.50
Κ 7	-5894.64	-12577.96
Κ 8	-5894.10	-12567.83
Κ 9	-5920.89	-12568.76
Κ 10	-5944.16	-12574.15
Κ 11	-5958.14	-12581.06
Κ 12	-5965.56	-12603.57
Κ 13	-5968.15	-12619.91
Κ 14	-5982.93	-12645.51
Κ 15	-6009.89	-12684.47
Κ 16	-6035.66	-12689.48
Κ 17	-6049.40	-12683.70
Κ 18	-6066.73	-12678.77
Κ 19	-6085.83	-12672.75

ΣΥΝΤΕΤΑΓΜΕΝΕΣ ΣΤΑΣΕΩΝ			
Α/Α ΣΤΑΣΗΣ	ΤΕΤΜΗΜΕΝΗ Χ	ΤΕΤΑΓΜΕΝΗ Υ	ΥΨΟΣ Η
Σ8	-6086.21	-12507.41	72.58
Σ9	-5905.07	-12578.89	1.77
Σ10	-6075.59	-12783.73	8.60

ΣΥΝΤΕΤΑΓΜΕΝΕΣ ΚΟΡΥΦΩΝ ΟΡΙΟΓΡΑΜΜΗΣ ΠΑΡΑΛΙΑΣ		
Α/Α ΚΟΡΥΦΗΣ	ΤΕΤΜΗΜΕΝΗ Χ	ΤΕΤΑΓΜΕΝΗ Υ
Κ1'	[illegible]	[illegible]
Κ2'	[illegible]	[illegible]
Κ3'	[illegible]	[illegible]
Κ4'	[illegible]	[illegible]
Κ5'	[illegible]	[illegible]
Κ6'	[illegible]	[illegible]
Κ7'	[illegible]	[illegible]
Κ8'	[illegible]	[illegible]
Κ9'	[illegible]	[illegible]
Κ10'	[illegible]	[illegible]
Κ11'	[illegible]	[illegible]
Κ12'	[illegible]	[illegible]
Κ13'	-5973.40	-12617.50
Κ14'	-5991.70	-12640.50
Κ15'	[illegible]	[illegible]
Κ16'	[illegible]	[illegible]
Κ17'	[illegible]	[illegible]
Κ18'	[illegible]	[illegible]
Κ19'	[illegible]	[illegible]

ΥΠΟΜΝΗΜΑ ΣΥΜΒΟΛΩΝ

- Αμμουδιά
- Βράχια
- Στύλος ΔΕΗ
- Πολυγωνομετρική στάση
- Ξερολιθιά
- Συρματόπλεγμα
- Μονόροφο κτίσμα

ΥΠΟΜΝΗΜΑ ΕΠΙΤΡΟΠΗΣ

1. Το παρόν τοπογραφικό διάγραμμα συνοδεύει την από 28-1-93 έκθεση της επιτροπής καθορισμού των ορίων του αιγιαλού (αρθ. 7 Π.Δ. 675/77).
2. ______ (κόκκινη) Οριογραμμή αιγιαλού (Κ1-Κ19)
   _.._.._ (κίτρινη) Οριογραμμή παραλίας (Κ1'-Κ19')
   ______ ~~(μπλε) Οριογραμμή παλαιού αιγιαλού~~
3. Οι κορυφές των οριογραμμών προσδιορίζονται με βάση το κρατικό τριγωνομετρικό δίκτυο.
4. Αποδείχτηκε ότι δεν υφίσταται παλαιός αιγιαλός.
5. Τίθεται ζώνη παραλίας πλάτους 20 μέτρων.

Ο ΠΡΟΕΔΡΟΣ
Υ.Ο.
ΣΚΟΡΔΙΛΗΣ ΣΤΥΛΙΑΝΟΣ

ΘΕΩΡΗΘΗΚΕ

Εθεωρήθη 28.1.93
Ο Δ/ΝΤΗΣ Τ.Υ.
Τ.Υ.
Δημ. Πλέσσας
Πολ. Μηχ. με Α' βαθμό

ΤΑ ΜΕΛΗ
Υ.Ο.
α. ΚΑΡΑΜΠΑΛΗΣ ΔΗΜΗΤΡΙΟΣ
Υ.Ο.
β. ΠΕΤΡΙΔΗΣ ΚΩΝ/ΝΟΣ

Ελέγθηκε επί τόπου για την ακρίβεια της αποτύπωσης.
Κέα 28.1.93
Τ.Υ.
Δημ. Καραμπάλης
Πολ. Μηχ. Μεσόβαθμος

ΝΟΜΑΡΧΙΑ ΚΥΚΛΑΔΩΝ
ΚΤΗΜΑΤΙΚΗ ΥΠΗΡΕΣΙΑ
ΑΚΡΙΒΕΣ ΑΝΤΙΓΡΑΦΟ
Σύρος,

εργοδότης:	ΠΑΝΑΓΙΩΤΗΣ ΜΠΑΡΖΟΥΚΑΣ
εργο:	ΤΟΠΟΓΡΑΦΙΚΟ ΔΙΑΓΡΑΜΜΑ ΠΑΡΑΚΤΙΟΥ ΖΩΝΗΣ ΕΜΠΡΟΣΘΕΝ ΙΔΙΟΚΤΗΣΙΑΣ Π. ΜΠΑΡΖΟΥΚΑ
θεση:	ΚΑΛΗΔΟΝΥΧΙ ΝΗΣΟΥ ΚΕΑΣ ΝΟΜΟΥ ΚΥΚΛΑΔΩΝ
μελετητες:	ΓΙΩΡΓΟΣ ΚΑΤΣΙΚΑΣ Τεχνολογος Πολιτικος Μηχανικος
θεμα σχεδιου: ΟΡΙΟΘΕΤΗΣΗ ΑΙΓΙΑΛΟΥ ΤΡΙΓΩΝΟΜΕΤΡΙΚΗ ΕΞΑΡΤΗΣΗ : ΚΡΑΤΙΚΟ ΔΙΚΤΥΟ ΥΨΟΜΕΤΡΙΚΗ ΑΦΕΤΗΡΙΑ : ΚΡΑΤΙΚΟ ΔΙΚΤΥΟ Κ.Φ.Χ.: ΝΗΣΟΣ ΚΕΑ $\varphi_0=37° 45'$ $\lambda_0=00° 45'$ ΜΕΘΟΔΟΣ ΑΠΟΤΥΠΩΣΗΣ : Ε.D.M.	αριθμος σχεδιου
κλιμακες:	1:500
χρονος μελετης:	ΙΑΝΟΥΑΡΙΟΣ 1993
υπογραφη	σφραγιδα: ΓΙΩΡΓΟΣ Ι. ΚΑΤΣΙΚΑΣ ΠΟΛΙΤΙΚΟΣ ΜΗΧΑΝΙΚΟΣ ΠΤΥΧ. ΑΣΕΤΕΜ - ΣΕΛΕΤΕ ΑΡΙΘ. ΜΗΤΡΩΟΥ ΕΕΤΕΜ 1963

Αριθ. 1333 (3)

Καθορισμός των ορίων του αιγιαλού και δημιουργία ζώνης παραλίας στη θέση «Βρόσκοπος» Ν. Κέας Ν. Κυκλάδων.

Η ΝΟΜΑΡΧΗΣ ΚΥΚΛΑΔΩΝ

Έχοντας υπόψη:

1. Τις διατάξεις των άρθ. 1 μέχρι και 7 του Α.Ν. 2344/1940 «περί αιγιαλού και παραλίας», όπως τροποποιήθηκαν και συμπληρώθηκαν με τις διατάξεις: α) του άρθρου 13 του Ν. 1078/80 και β) του άρθρου 23 του Ν. 1337/83.

2. Τις διατάξεις του άρθρου 1 της παρ. 1 του Ν. 3200/55 (ΦΕΚ 97/Α/1955) «περί διοικητικής αποκεντρώσεως» σε συνδυασμό με τις διατάξεις του από 28.6.55 Β. Δ/τος «περί εξαιρέσεως από της κατά άρθ. 1 παρ. 1 του Ν. 3200/55 αρμοδιότητας των Νομαρχών, αντικειμένων τινων αρμοδιότητος του Υπ. Οικονομικών» του Β.Δ. 704/70 και του άρθρου 1 παρ. 5 του Π.Δ. 71/25.2.84, σχετικά με τη μεταβίβαση αρμοδιοτήτων του Υπουργού Οικονομικών στους Νομάρχες και στις Περιφερειακές Αρχές διανομαρχιακού επιπέδου.

3. Τις διατάξεις της παρ. 9 του άρθρ. 1 του κεφαλαίου Β' της Ο.208/181/26.4.82 (ΦΕΚ 214/26.4.82 τεύχος Β') κοινής απόφασης των Υπουργών Προεδρίας Κυβερνήσεως και Οικονομικών «Αναμόρφωση Συλλογικών Οργάνων Γνωμοδοτικής και Αποφασιστικής αρμοδιότητας του Υπ. Οικονομικών».

4. Την από 29.1.93 έκθεση της «Επιτροπής καθορισμού των ορίων του αιγιαλού και παραλίας και θέσεων αμμοληψίας» που καθόρισε τα όρια του αιγιαλού και της παραλίας στην περιοχή «Βρόσκοπος» Ν. Κέας και το από Σεπτέμβριο 1992 με κλίμακα 1:500 τοπογραφικό διάγραμμα του Γεωργίου Κατσίκα Πολ. Μηχανικού που θεωρήθηκε την 28.1.93 και συνοδεύει την έκθεση της προαναφερομένης Επιτροπής.

5. Τη σύμφωνη γνώμη του Γεν. Επιτελείου Ναυτικού, που διατυπώθηκε στο 544.5/365/28.5.93 έγγραφό του, αποφασίζουμε:

Επικυρώνουμε την από 29.1.1993 έκθεση της Επιτροπής καθορισμού των ορίων του αιγιαλού και παραλίας και θέσεων αμμοληψίας, καθώς και το από Σεπτέμβριο 1992 τοπογραφικό διάγραμμα, που τη συνοδεύει, το οποίο συντάχθηκε από τον Γεώργιο Κατσίκα Πολ. Μηχανικό, με κλίμακα 1: 500 και θεωρήθηκε την 28.1.1993 επί του οποίου η πιο πάνω Επιτροπή, με κόκκινη γραμμή καθόρισε τα όρια του αιγιαλού στη θέση «Βρόσκοπος» Ν. Κέας και με κίτρινη γραμμή τα όρια της παραλίας στην ίδια θέση.

2. Η παρούσα απόφαση μαζί με την έκθεση και το διάγραμμα, που προαναφέραμε, να δημοσιευθούν στην Εφημερίδα της Κυβερνήσεως.

Ερμούπολη, 28 Ιουλίου 1993

Η Νομάρχης
ΚΑΤΕΡΙΝΗ ΓΙΑΒΑΣΗ

ΕΚΘΕΣΗ ΕΠΙΤΡΟΠΗΣ ΚΑΘΟΡΙΣΜΟΥ
ΟΡΙΩΝ ΑΙΓΙΑΛΟΥ (αριθ. 100 – Π.Δ. 284/88)

Για τον καθορισμό για πρώτη φορά των ορίων του αιγιαλού στη θέση «ΒΡΟΣΚΟΠΟΣ» νήσου Κέας, Νομού Κυκλάδων, προ ιδιοκτησίας «ΧΑΡΑΛΑΜΠΟΥ ΑΝΔΡΕΑ ΒΛΑΧΟΥΤΣΙΚΟΥ».

Στην Κέα σήμερα Παρακσευή 29.1.93 και ώρα 9.00 οι υπογεγραμμένοι:

1. Στ. Σεζένιας προϊστάμενος Κτηματικής Υπηρεσίας Ν. Κυκλάδων.

2. Δημήτριος Καράμπαλης Πολιτικός Μηχανικός Δ.Τ.Υ. Ν. Κυκλάδων, σαν μέλος, νόμιμος αναπληρωτής του προϊστάμενου της Δ/νσης Τεχνικών Υπηρεσιών του Ν. Κυκλάδων, που εκωλύετο και

3. Κωνσταντίνος Πετρίδης Λιμενοσταθμάρχης Κέας, νόμιμος αναπληρωτής Λιμενάρχης Λαυρίου που εκωλύετο, σαν μέλος που αποτελούμε την επιτροπή καθορισμού των ορίων αιγιαλού σύμφωνα με το άρθρο 100 Π.Δ. 284/88 και με την υπ' αριθμό τηλεφωνική εντολή του Προέδρου της παρευρεθεί επί τόπου στην προαναφερομένη περιοχή έχοντας υπ' όψη:

1. Την από 25.7.92 αίτηση του Χαράλαμπου Βλαχούτσικου Ιδιοκτήτη του αγροτεμαχίου, με την οποία ζητά τον καθορισμό των ορίων του αιγιαλού στην πιο πάνω περιοχη.

2. Το διάγραμμα υψομετρικής οριζοντιογραφίας της περιοχής που συντάχθηκε από τον Πολιτικό Μηχανικό Τ.Ε. Κατσίκα Γεώργιο, σε κλίμακα 1:1000 του Σεπτεμβρίου του 1992 και ελέχθηκε για την ακρίβεια της αποτύπωσης από τον Δημήτριο Καράμπαλη Πολιτικό Μηχανικό της Δ.Τ.Υ. Ν. Κυκλάδων στις 28.1.93 και που θεωρήθηεκ από την Δ.Τ.Υ.Ν.Κ. στις 28.1.93 όπως ορίζει το άρθρο 20 του Ν. 719/77.

3. Τις διατάξεις του ΑΝ 2344/40 όπως αυτός τροποποιήθηκε καθώς και τη σχετική με αυτόν Δικαστηριακή και Διοικητική Νομολογία.

4. Την αντίληψη που σχηματίσαμε από την επιτόπια μετάβαση όσον αφορά το πλάτος της βρεχόμενης ζώνης της ξηράς και τη μορφολογία του εδάφους της ζώνης αυτής που κυρίως αποτελείται από βραχώδεις εκτάσεις και την εμπειρία μας σαν επιτροπή

αποφασίζουμε:

1. Καθορίζεται πάνω στο πιο πάνω διάγραμμα υψομετρικής οριζοντιογραφίας.

α. Η οριογραμμή του αιγιαλού με κόκκινη συνεχή πολυγωνική γραμμή 1Α, 2α, 3α ....70Α.

β. Η οριογραμμή της παραλίας με κίτρινη συνεχή πολυγωνική γραμμή 1Β, 2Β, ... 64Β.

2. Αποφαίνεται ότι δεν υφίσταται παλαιός αιγιαλός.

3. Εξασφαλίσθηκαν όσες κορυφές της πολυγωνικής του αιγιαλού δεν συμπίπτουν με τα τοποθετημένα ορόσημα μόνιμης σήμανσης με αποστάσεις από δύο τουλάχιστον από αυτά και υπολογίστηκαν οι καρτεσιανές συντεταγμένες τους στο σύστημα συντεταγμένων που χρησιμοποιήθηκε. (Εξαρτημένο από τριγωνομετρικά της Γ.Υ.Σ.).


4. Τίθεται ζώνη παραλίας πλάτους 10 μέτρων γιατί δεν εξυπηρετούνται οι σκοποί του άρθρου 7, παρ. Δ του ΑΝ 2344/40 σε συνδιασμό με το Δ 4/970/24.7.83 έγγραφο Υπ. Οικονομικών Δ/νση Δημ. Κτημάτων.


Στην ζώνη παραλίας δεν υπάρχουν και δεν εξαιρούνται κτίσματα.


Ο αιγιαλός και η παραλία καθορίζονται για πρώτη φορά.


Η ΕΠΙΤΡΟΠΗ
Ο ΠΡΟΕΔΡΟΣ
ΣΤ. ΣΕΖΕΝΙΑΣ

ΤΑ ΜΕΛΗ
1) ΔΗΜΗΤΡΙΟΣ ΚΑΡΑΜΠΑΛΗΣ Πολ. Μηχ/κός
2) ΚΩΝ/ΝΟΣ ΠΕΤΡΙΔΗΣ Λιμεν/ρχης Κέας

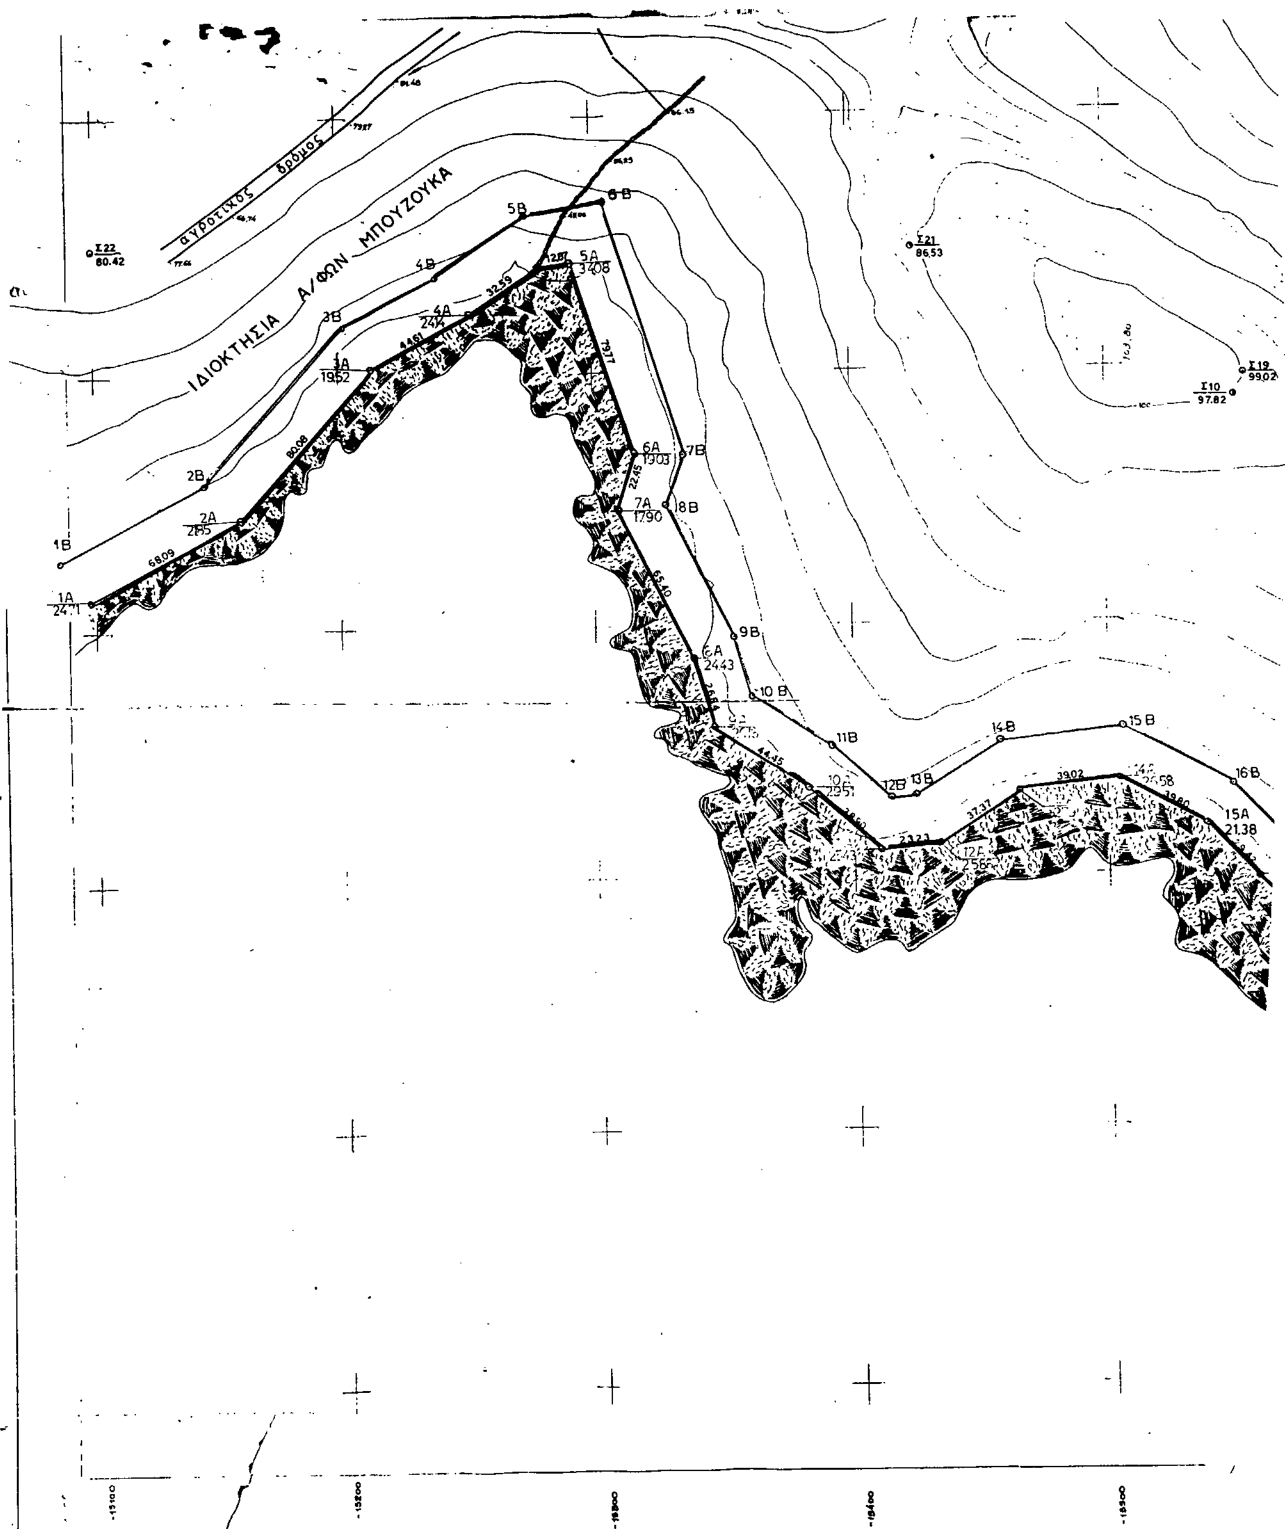
αγροτικός δρόμος
ΙΔΙΟΚΤΗΣΙΑ Α/ΦΩΝ ΜΠΟΥΖΟΥΚΑ
Σ22 80.42
Σ21 86.53
Σ19 99.02
Σ10 97.82
1B
2B
3B
4B
5B
6B
7B
8B
9B
10 B
11B
12B
13B
14B
15 B
16B
1A 24.11
2A 21.15
3A 19.52
4A 24.1
5A 34.08
6A 13.03
7A 17.90
10A 25.51
12A
15A 21.38
68.09
80.08
44.61
32.59
79.77
22.45
65.40
44.45
37.37
39.02
23.23

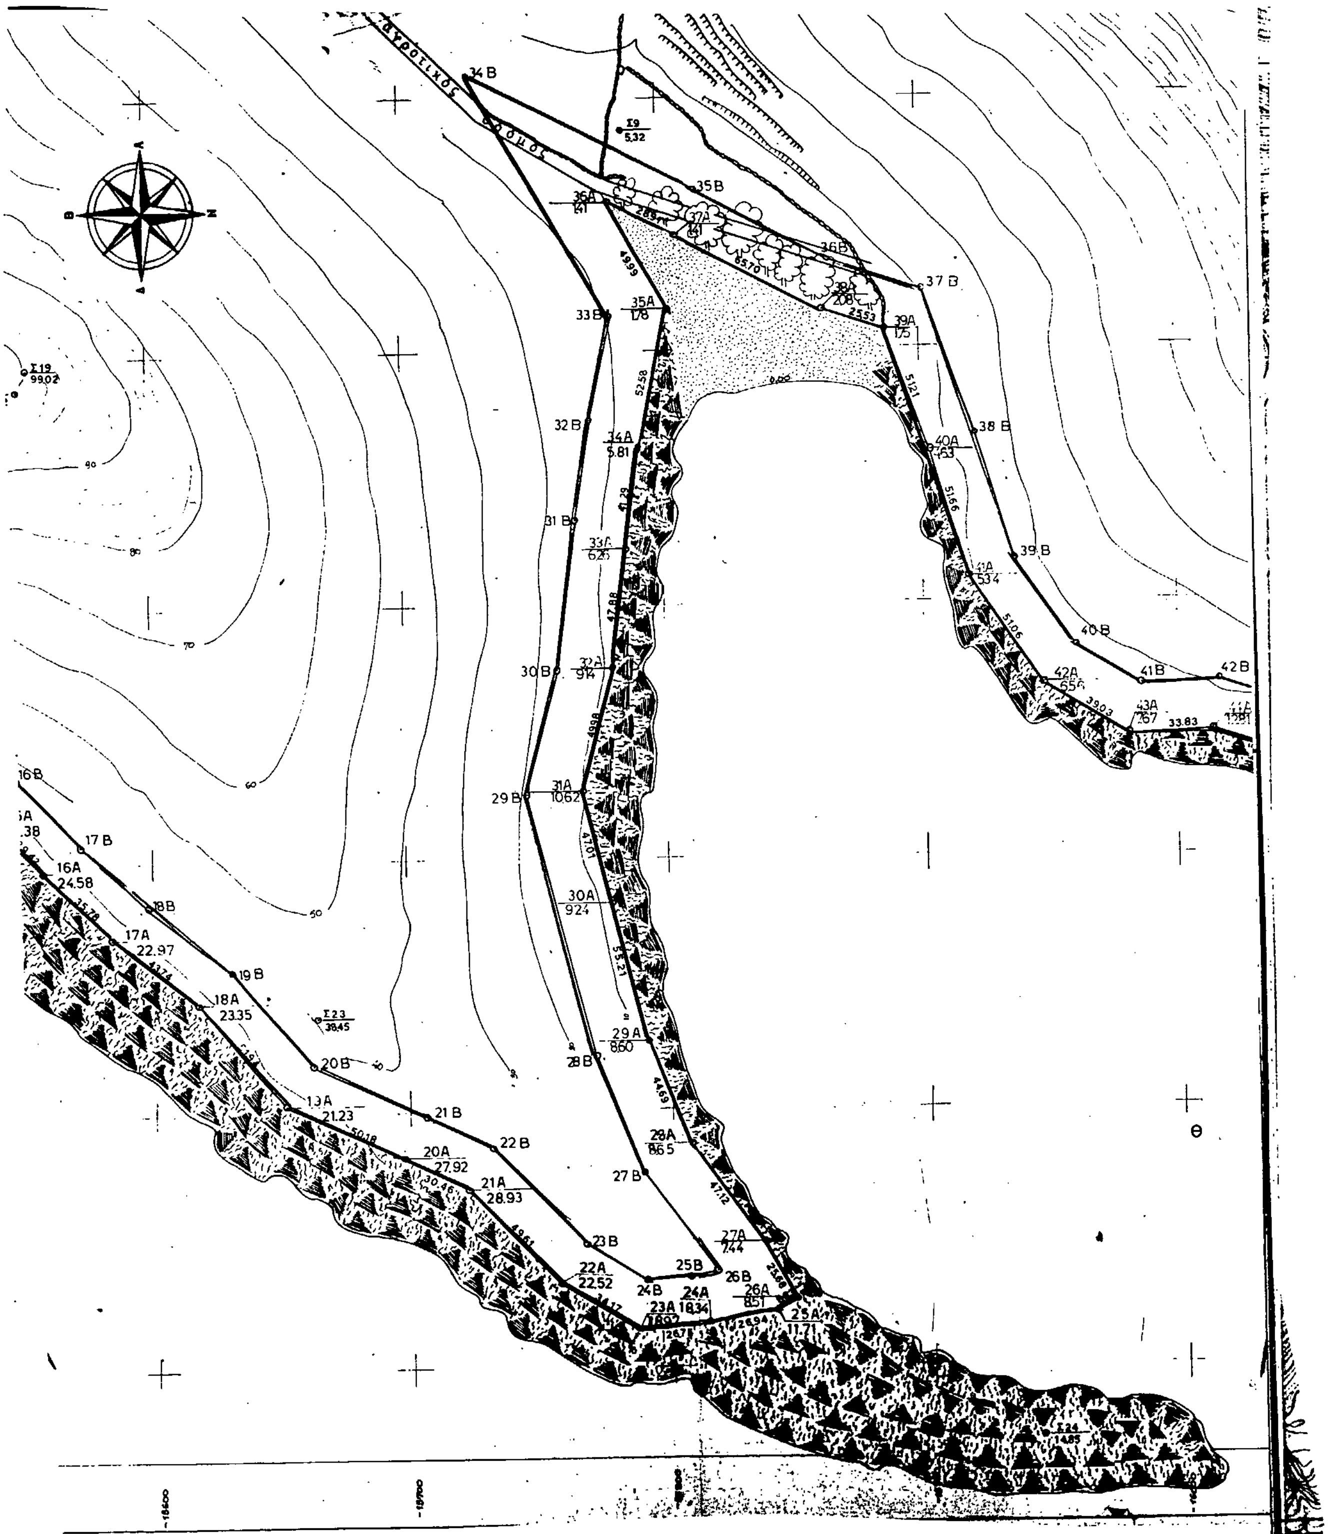
αγροτικός δρόμος
34 Β
35 Β
36Α 1.41
37Α 1.41
36 Β
38Α 2.08
37 Β
33 Β
35Α 1.78
39Α 1.75
Σ9 5.32
Σ19 99.02
32 Β
34Α 5.81
40Α 1.63
38 Β
31 Β
33Α 6.23
39 Β
41Α 5.34
40 Β
30 Β
32Α 9.14
42Α 6.56
41 Β
42 Β
43Α 2.67
33.83
29 Β
31Α 10.62
16 Β
17 Β
16Α 24.58
18 Β
30Α 9.24
17Α 22.97
19 Β
18Α 23.35
Σ23 39.45
29Α 8.60
28 Β
20 Β
19Α 21.23
21 Β
22 Β
28Α 8.65
20Α 27.92
21Α 28.93
27 Β
23 Β
27Α 7.44
25 Β
26 Β
22Α 22.52
24 Β
24Α 18.34
23Α 18.02
26Α 8.51
25Α 11.71
Θ

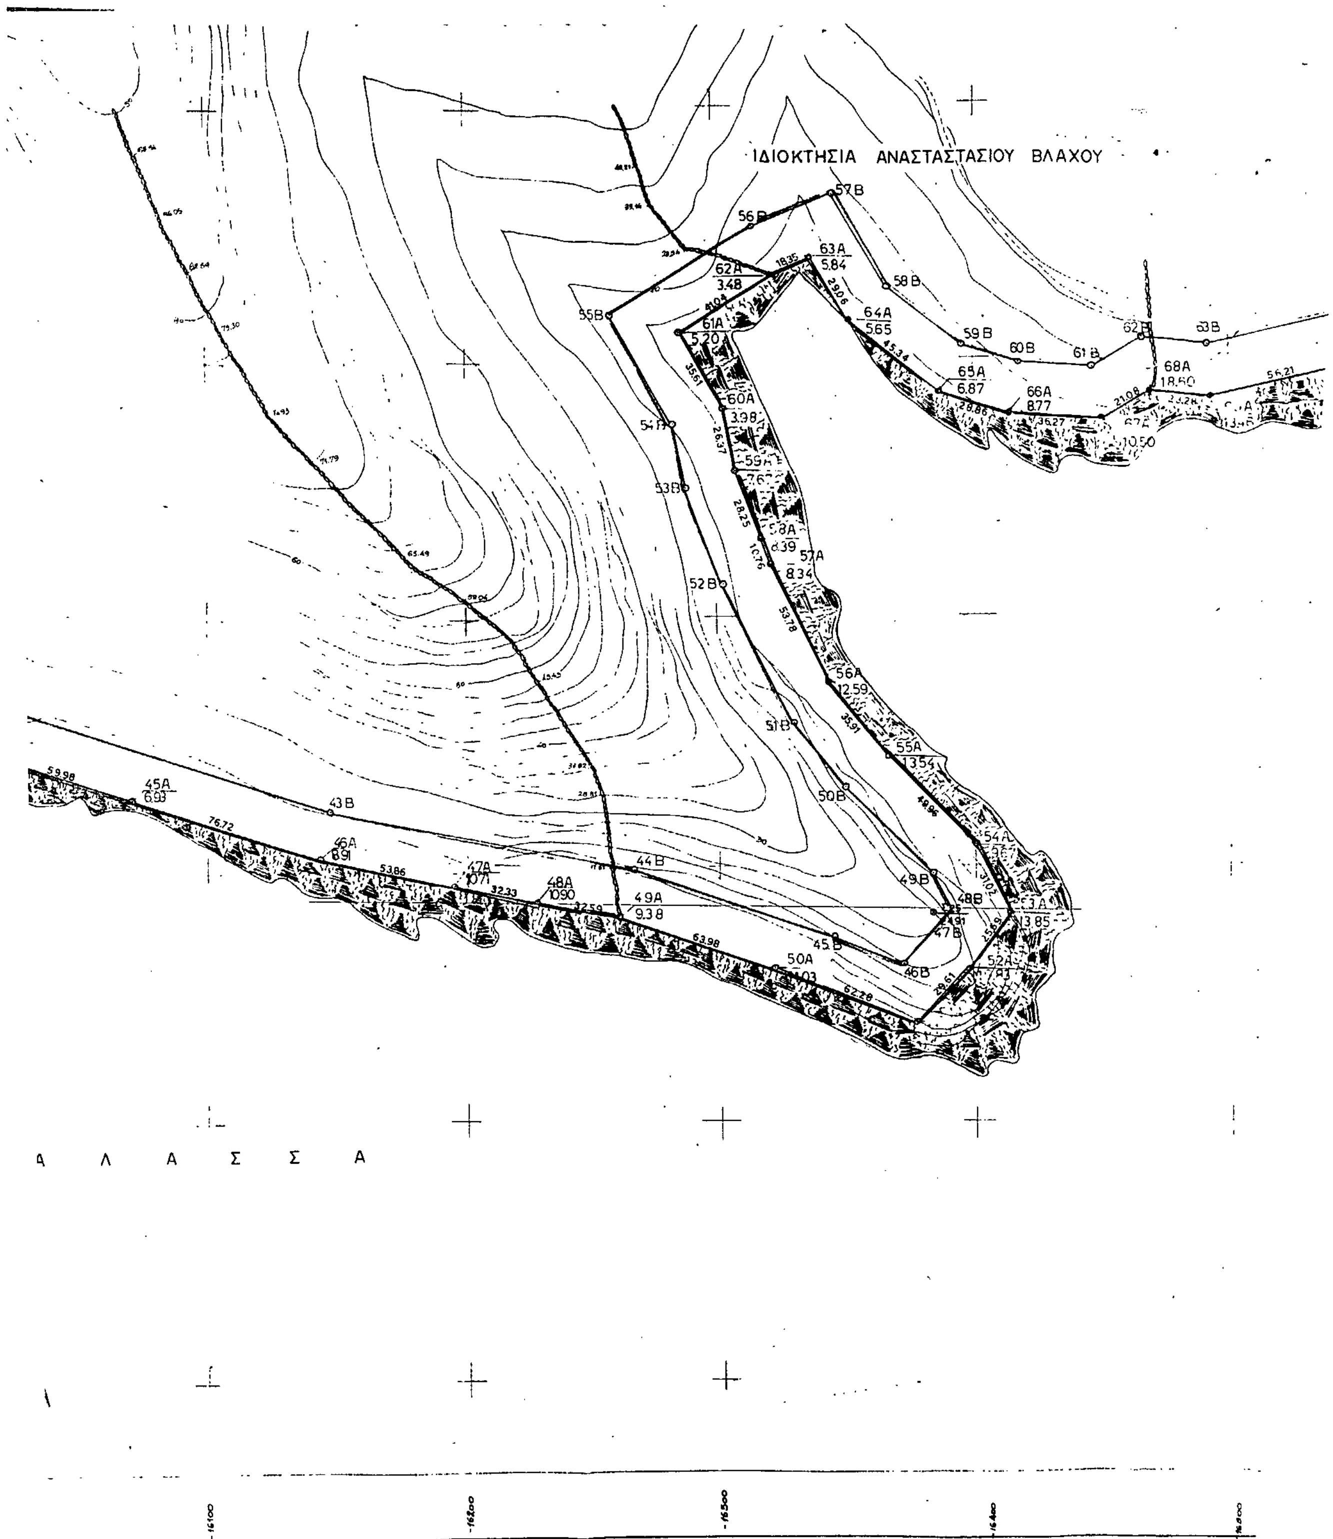
ΙΔΙΟΚΤΗΣΙΑ ΑΝΑΣΤΑΣΤΑΣΙΟΥ ΒΛΑΧΟΥ
57Β
56Β
63Α 5.84
62Α 3.48
58Β
55Β
61Α 5.20
64Α 5.65
59Β
60Β
61Β
62Β
63Β
65Α 6.87
66Α 8.77
68Α 18.50
60Α 3.98
54Β
53Β
52Β
57Α 8.34
56Α 12.59
51Β
55Α 13.54
50Β
45Α 6.93
43Β
46Α 8.91
47Α 10.71
48Α 10.90
44Β
49Α 9.38
49Β
48Β
47Β
45Β
50Α
46Β
52Α
Θ Α Λ Α Σ Σ Α

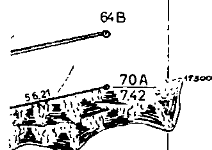

ΣΥΝΤΕΤΑΓΜΕΝΕΣ ΚΟΡΥΦΩΝ ΟΡΙΟΓΡΑΜΜΗΣ ΑΙΓΙΑΛΟΥ		
Α/Α ΚΟΡΥΦΗΣ	ΤΕΤΜΗΜΕΝΗ Χ	ΤΕΤΑΓΜΕΝΗ Υ
1A	-17387.72	-15098.21
2A	-17354.70	-15157.76
3A	-17297.35	-15213.65
4A	-17277.53	-15253.62
5A	-17256.94	-15292.34
6A	-17332.79	-15316.72
7A	-17354.37	-15310.50
8A	-17413.62	-15326.19
9A	-17439.66	-15344.72
10A	-17464.30	-15381.71
11A	-17490.36	-15410.85
12A	-17486.30	-15433.85
13A	-17457.33	-15465.56
14A	-17463.06	-15504.27
15A	-17481.25	-15539.17
16A	-17503.81	-15555.92
17A	-17528.26	-15584.15
18A	-17555.55	-15618.57
19A	-17595.76	-15651.20
20A	-17618.49	-15695.97
21A	-17637.15	-15722.61
22A	-17669.79	-15757.15
23A	-17664.60	-15787.47
24A	-17657.96	-15814.01

ΣΥΝΤΕΤΑΓΜΕΝΕΣ ΚΟΡΥΦΩΝ ΟΡΙΟΓΡΑΜΜΗΣ ΑΙΓΙΑΛΟΥ		
Α/Α ΚΟΡΥΦΗΣ	ΤΕΤΜΗΜΕΝΗ Χ	ΤΕΤΑΓΜΕΝΗ Υ
49A	[illegible]	[illegible]
50A	-17575.56	[illegible]
51A	[illegible]	[illegible]
52A	[illegible]	[illegible]
53A	[illegible]	[illegible]
54A	[illegible]	[illegible]
55A	[illegible]	[illegible]
56A	[illegible]	[illegible]
57A	[illegible]	[illegible]
58A	[illegible]	[illegible]
59A	-17742.75	-16706.40
60A	[illegible]	[illegible]
61A	[illegible]	[illegible]
62A	[illegible]	[illegible]
63A	[illegible]	[illegible]
64A	[illegible]	[illegible]
65A	[illegible]	[illegible]
66A	[illegible]	[illegible]
67A	[illegible]	[illegible]
68A	[illegible]	[illegible]
69A	[illegible]	[illegible]
70A	[illegible]	[illegible]

ΣΥΝΤΕΤΑΓΜΕΝΕΣ ΚΟΡΥΦΩΝ ΟΡΙΟΓΡΑΜΜΗΣ ΑΙΓΙΑΛΟΥ		
Α/Α ΚΟΡΥΦΗΣ	ΤΕΤΜΗΜΕΝΗ Χ	ΤΕΤΑΓΜΕΝΗ Υ
[illegible]	-17679.27	-15840.74
[illegible]	-17675.26	-15848.61
[illegible]	-17657.70	-15836.75
28A	-17614.46	-15808.80
29A	-17573.05	-15792.00
30A	-17519.75	-15777.62
31A	-17474.03	-15766.67
32A	-17425.56	-15775.87
33A	-17378.01	-15784.46
34A	-17337.37	-15791.79
35A	-17265.82	-15802.13
36A	-17241.50	-15779.00
37A	-17255.32	-15804.39
38A	-17265.30	-15862.95
39A	-17292.42	-15887.36
40A	-17340.91	-15903.81
41A	-17390.76	-15917.35
42A	-17433.17	-15945.79
43A	-17453.27	-15979.24
44A	-17450.99	-16013.00
45A	-17470.23	-16069.81
46A	-17492.58	-16143.20
47A	-17504.82	-15195.65
48A	-17511.22	-16227.35

ΣΥΝΤΕΤΑΓΜΕΝΕΣ ΣΤΑΣΕΩΝ			
Α/Α ΣΤΑΣΗΣ	ΤΕΤΜΗΜΕΝΗ Χ	ΤΕΤΑΓΜΕΝΗ Υ	ΥΨΟΣ Η
Σ10	-17311.77	-15349.65	99.87
Σ21	-17252.22	-15419.39	87.56
Σ22	-17251.85	-15100.18	80.42
Σ23	-17562.25	-15664.57	38.45
Σ24	-17727.88	-15942.21	14.85
Σ25	-17518.49	-16383.30	24.91

ΣΥΝΤΕΤΑΓΜΕΝΕΣ ΚΟΡΥΦΩΝ ΟΡΙΟΓΡΑΜΜΗΣ ΠΑΡΑΛΙΑΣ		
Α/Α ΚΟΡΥΦΗΣ	ΤΕΤΜΗΜΕΝΗ Χ	ΤΕΤΑΓΜΕΝΗ Υ
1Β	-17371.00	-15091.00
2Β	-17341.00	-15148.00
3Β	-17290.50	-15202.25
4Β	-17261.50	-15239.60
5Β	-17278.20	-15274.20
6Β	-17233.20	-15305.00
7Β	-17332.00	-15337.00
8Β	-17352.50	-15330.00
9Β	-17404.60	-15356.00
10Β	-17425.[illegible]	-15363.60
11Β	-17448.20	-15393.50
12Β	-17458.60	-15416.10
13Β	-17458.10	-15426.00
14Β	-17447.00	-15459.20
15Β	-17441.50	-15507.70
16Β	-17462.00	-15549.50
17Β	-17491.40	-15574.60
18Β	-17516.00	-15600.00
19Β	-17541.50	-15633.00
20Β	-17579.20	-15654.00
21Β	-17599.50	-15707.10
22Β	-17612.00	-15731.20
23Β	-17625.20	-15767.00
24Β	-17664.60	-15790.50

ΣΥΝΤΕΤΑΓΜΕΝΕΣ ΚΟΡΥΦΩΝ ΟΡΙΟΓΡΑΜΜΗΣ ΠΑΡΑΛΙΑΣ		
Α/Α ΚΟΡΥΦΗΣ	ΤΕΤΜΗΜΕΝΗ Χ	ΤΕΤΑΓΜΕΝΗ Υ
25Β	-17663.20	-15807.90
26Β	-17661.50	-15818.60
27Β	-17623.00	-15790.00
28Β	-17576.50	-15771.60
29Β	-17473.50	-15746.50
30Β	-17424.50	-15779.20
31Β	-17366.00	-15766.30
32Β	-17326.50	-15777.00
33Β	-17286.00	-15781.80
34Β	-17151.00	-15722.60
35Β	-17236.50	-15815.00
36Β	-17264.60	-15867.00
37Β	-17277.00	-15902.30
38Β	-17333.50	-15933.80
39Β	-17383.00	-15932.40
40Β	+17417.20	-15961.30
41Β	-17433.00	-15986.50
42Β	-17432.00	-16016.50
43Β	-17475.00	-16147.20
44Β	-17499.00	-16256.00
45Β	-17527.00	-16344.50
46Β	-17537.80	-16371.10
47Β	-17520.80	-16381.50
48Β	-17516.50	-16389.50

ΣΥΝΤΕΤΑΓΜΕΝΕΣ ΚΟΡΥΦΩΝ ΟΡΙΟΓΡΑΜΜΗΣ ΠΑΡΑΛΙΑΣ		
Α/Α ΚΟΡΥΦΗΣ	ΤΕΤΜΗΜΕΝΗ Χ	ΤΕΤΑΓΜΕΝΗ Υ
49Β	-17502.80	-16392.50
50Β	-17468.40	-16343.60
51Β	-17442.80	-16329.00
52Β	-17397.50	-16317.10
53Β	-17349.00	-16265.40
54Β	-17324.00	-16297.60
55Β	-17381.40	-16359.00
56Β	-17248.50	-16315.00
57Β	-17235.00	-16345.15
58Β	-17271.40	-16366.20
59Β	-17294.40	-16395.00
60Β	-17302.00	-16417.50
61Β	-17303.80	-16442.50
62Β	-17295.00	-16465.60
63Β	-17296.20	-16491.40
64Β	-17294.20	-16546.00

Αμμουδιά
Βράχια
Στύλος ΔΕΗ
Πολυγωνομετρική στάση
Ξερολιθιά
Συρματόπλεγμα
Μονόροφο κτίσμα

ΥΠΟΜΝΗΜΑ ΕΠΙΤΡΟΠΗΣ

1. Το παρόν τοπογραφικό διάγραμμα συνοδεύει την από 29.1.93 έκθεση της επιτροπής καθορισμού των ορίων του αιγιαλού (άρθ. 74 Π.Δ. [illegible]).
2. ——— Υφιστάμενη Οριογραμμή αιγιαλού (1Α-70Α)
——— Προτεινόμενη Οριογραμμή παραλίας (1Β-64Β)
3. Οι κορυφές των οριογραμμών προσδιορίστηκαν με βάση το κρατικό τριγωνομετρικό δίκτυο.
4. Αποτυπώνεται ότι δεν [illegible] παλαιός αιγιαλός.
5. Τίθεται ζώνη παραλίας πλάτους 10 μέτρων.

Ο ΠΡΟΕΔΡΟΣ
Τ.Υ.
ΣΤΕΛΙΟΣ ΞΕΖΕΝΙΑΣ
ΕΙΣΗΓΗΤΗΣ

Ερμούπολη 28.1.93
Ο Δ/ΝΤΗΣ Τ.Υ
Τ.Υ.Σ
Δημήτριος Πλέσσας
Πολ. Μηχ. με Α' β.

ΤΑ ΜΕΛΗ Σ.Υ.
1. ΔΗΜΗΤΡΗΣ ΚΑΡΑΜΠΑΛΗΣ
Σ.Υ.
2. ΚΩΝ/ΝΟΣ ΠΕΤΡΙΔΗΣ
Ελέγχθηκε επί τόπου για την ακρίβεια της αποτύπωσης.
Κέα 28.1.93
Δημήτριος Καραμπάλης
Πολ. Μηχ. με βαθμό Α'

ΑΚΡΙΒΕΣ [redacted] ΑΝΤΙΓΡΑΦΟ
Σύρος 14.7.93
Χιμαύρα

εντολέας: ΧΑΡΑΛ. ΑΝΔ. ΒΛΑΧΟΥΤΣΙΚΟΣ

έργο: ΤΟΠΟΓΡΑΦΙΚΟ ΔΙΑΓΡΑΜΜΑ ΠΑΡΑΚΤΙΟΥ ΖΩΝΗΣ

θέση: ΒΡΟΣΚΟΠΟΣ ΝΗΣΟΥ ΚΕΑΣ ΝΟΜΟΥ ΚΥΚΛΑΔΩΝ

μελετητές: ΓΙΩΡΓΟΣ ΚΑΤΣΙΚΑΣ Τεχνολόγος Πολιτικός Μηχανικός

θέμα σχεδίου: ΟΡΙΟΘΕΤΗΣΗ ΑΙΓΙΑΛΟΥ
Τριγωνομετρική εξάρτηση: Κρατικό Δίκτυο
Υψομετρική αφετηρία :
Κ.ΦΧ.: Ν. ΚΕΑ φο =37°45' λο=01°15'

αριθμός σχεδίου

κλίμακα: 1:1000

χρόνος μελέτης: ΣΕΠΤΕΜΒΡΙΟΣ 1992

υπογραφή

σφραγίδα
ΓΙΩΡΓΟΣ Ι. ΚΑΤΣΙΚΑΣ
ΠΟΛΙΤΙΚΟΣ ΜΗΧΑΝΙΚΟΣ
ΠΤΥΧ. ΑΣΕΤΕΜ - ΣΕΛΕΤΕ

ΕΘΝΙΚΟ ΤΥΠΟΓΡΑΦΕΙΟ

Εκδίδει την ΕΦΗΜΕΡΙΔΑ ΤΗΣ ΚΥΒΕΡΝΗΣΕΩΣ από το 1833

Διεύθυνση : Καποδιστρίου 34
Ταχ. Κώδικας : 104 32
TELEX : 22.3211 YPET GR
FAX : 5234312

Οι υπηρεσίες του **ΕΘΝΙΚΟΥ ΤΥΠΟΓΡΑΦΕΙΟΥ** λειτουργούν καθημερινά από **8.00΄** έως **13.00΄**

ΧΡΗΣΙΜΕΣ ΠΛΗΡΟΦΟΡΙΕΣ

* Πώληση ΦΕΚ όλων των Τευχών Σολωμού 51 τηλ.: 52.39.762
* ΒΙΒΛΙΟΘΗΚΗ: Σολωμού 51 τηλ.: 52.48.188
* Για φωτοαντίγραφα παλαιών τευχών στην οδό Σολωμού 51 τηλ.: 52 48.141
* Τμήμα πληροφόρησης: Για τα δημοσιεύματα των ΦΕΚ Σολωμού 51 τηλ.: 52.25.713 – 52.49.547

* Οδηγίες για δημοσιεύματα Ανωνύμων Εταιρειών και ΕΠΕ τηλ.: 52.48.785
Πληροφορίες για δημοσιεύματα Ανωνύμων Εταιρειών και ΕΠΕ τηλ.: 52.25.761

* Αποστολή ΦΕΚ στην επαρχία με καταβολή της αξίας του δια μέσου Δημοσίου Ταμείου Για πληροφορίες: τηλ.: 52.48.320

Τιμές κατά τεύχος της ΕΦΗΜΕΡΙΔΑΣ ΤΗΣ ΚΥΒΕΡΝΗΣΕΩΣ:

Κάθε τεύχος μέχρι 8 σελίδες δρχ. 100. Από 9 σελίδες μέχρι 16 δρχ. 150, από 17 έως 24 δρχ. 200

Από 25 σελίδες και πάνω η τιμή πώλησης κάθε φύλλου (8σέλιδου ή μέρους αυτού) αυξάνεται κατά 50 δρχ.

Μπορείτε να γίνετε συνδρομητής για όποιο τεύχος θέλετε. Θα σας αποστέλλεται με το Ταχυδρομείο.

ΕΤΗΣΙΕΣ ΣΥΝΔΡΟΜΕΣ

Κωδικός αριθ. κατάθεσης στο Δημόσιο Ταμείο 2531			Κωδικός αριθ. κατάθεσης στο Δημόσιο Ταμείο 3512	
Η ετήσια συνδρομή είναι:			Ποσοστό 5% υπέρ του Ταμείου Αλληλοβοηθείας του Προσωπικού (ΤΑΠΕΤ)	
α) Για το Τεύχος Α΄	Δρχ.	15.000	Δρχ.	750
β) » » » Β΄	»	30.000	»	1.500
γ) » » » Γ΄	»	10.000	»	500
δ) » » » Δ΄	»	30.000	»	1.500
ε) » » » Αναπτυξιακών Πράξεων	»	20.000	»	1.000
στ) » » » Ν.Π.Δ.Δ.	»	10.000	»	500
ζ) » » » ΠΑΡΑΡΤΗΜΑ	»	5.000	»	250
η) » » » Δελτ. Εμπ.& Βιομ. Ιδ.	»	10.000	»	500
θ) » » » Αν. Ειδικού Δικαστηρίου	»	3.000	»	150
ι) » » » Α.Ε. & Ε.Π.Ε.	»	200.000	»	10.000
ια) Για όλα τα Τεύχη εκτός ΤΑΕ-ΕΠΕ	»	100.000	»	5.000

Πληροφορίες: τηλ. 52.48.320